



การก่อสร้างถนนคอนกรีตเสริมเหล็ก พร้อมวางท่อระบายน้ำ และบ่อบัก

บ้านโพพนแพง หมู่ที่ 6 ต.โพธิ์พศาด อ.กุสุมาลย์ จ.สกลนคร

ขนาดปริมาณงาน : ผิวจราจรกว้าง 3.00 ม. ยาว 64.00 ม. หน้า 0.15 ม. ใต้ทางลูกรังกว้างข้างละ 0.50 ม. หรือพื้นที่ผิวจราจรไม่น้อยกว่า 192.00 ตร.ม. พร้อมวางท่อระบายน้ำขนาด Ø 0.30 x 1.00 ม. จำนวน 7 ท่อน พร้อมบ่อบัก จำนวน 7 แห่ง และติดตั้งป้ายโครงการและป้ายประชาสัมพันธ์

องค์การบริหารส่วนตำบลโพธิ์พศาด

การก่อสร้างถนนคอนกรีตเสริมเหล็ก พร้อมวางท่อระบายน้ำ และปอพัก

บ้าน โพนแพง หมู่ที่ 6 องค์การบริหารส่วนตำบลโพธิ์โพตาล อ.กุสุมาลย์ จ.สกลนคร

รายการประกอบแบบก่อสร้าง

รายการก่อสร้างถนนคอนกรีตเสริมเหล็ก


1. สถานที่ก่อสร้างถนนคอนกรีตเสริมเหล็ก
2. งานค่าระดับถนนผู้ควบคุมงานจะแจ้งให้ทราบภายหลัง
3. ก่อสร้างถนน คสล. ผิวจราจรกว้าง 3.00 ม. ยาว 64.00 ม. หน้า 0.15 ม. ใต้เท้าทางลูกรังกว้างข้างละ 0.50 ม. หรือพื้นที่ผิวจราจรไม่น้อยกว่า 192.00 ตร.ม. วางท่อระบายน้ำ ขนาด \varnothing 0.30 X 1.00 ม. จำนวน 70 ท่อน พร้อมบ่อพัก จำนวน 7 แห่ง และติดตั้งป้ายโครงการและป้ายประชาสัมพันธ์
4. งาน ใต้เท้าทางลูกรังและขยายคันทางสองข้าง โดยใต้เท้าทางกว้างข้างละ 0.50 เมตร
5. ระยะเวลาดำเนินการ 60 วัน
6. ผู้รับจ้างต้องทำการทดสอบวัสดุก่อสร้าง ตามมาตรฐานผิวจราจรคอนกรีต มทก.231 - 2562
7. ก่อนที่ผู้รับจ้างจะตั้งถนนกรีตเสริมเหล็ก จะต้องแจ้งให้ผู้ควบคุมงานทราบก่อนทุกครั้ง
8. การก่อสร้างผู้รับจ้างจะต้องจัดหาป้ายสัญญาณเตือน ป้ายขทางลิ้งขทางบียง ให้ครบตามผู้ควบคุมงานแจ้ง
9. ผู้รับจ้างต้องระมัดระวังในการก่อสร้าง หากเกิดความเสียหายผู้รับจ้างต้องรับผิดชอบความเสียหายที่เกิดขึ้นในทุกกรณี
10. การก่อสร้างถนนคอนกรีตเสริมเหล็กผู้รับจ้างจะต้องดำเนินการก่อสร้างให้เต็มมาตรฐานงานทางของกิจการบริหารส่วนตำบลโพธิ์โพตาล
11. การบ่มคอนกรีตตามมาตรฐานงานผิวจราจรคอนกรีต มทก.231 - 2562
12. ผู้รับจ้างต้องใช้วัสดุประเภทวัสดุหรือครุภัณฑ์ที่จะใช้ในงานก่อสร้างที่ผลิตภายในประเทศไทยโดยต้องใช้ไม่น้อยกว่าร้อยละ 60 ของมูลค่าวัสดุที่จะใช้ในงานก่อสร้างทั้งหมดตามสัญญา
13. ผู้รับจ้างต้องใช้เหล็กที่ผลิตภายในประเทศไทยไม่น้อยกว่าร้อยละ 90 ของปริมาณเหล็กที่ต้องใช้ทั้งหมดตามสัญญา
14. ในกรณีที่ผู้รับจ้างต้องการจะพักคอนกรีตในวันหยุดราชการ ต้องแจ้งให้ผู้ควบคุมงานทราบล่วงหน้าอย่างน้อย 1 วัน และต้องได้รับการยินยอมจากผู้ควบคุมงานก่อน
15. สูตรรค่า $K = 0.30 + 0.10 W/L + 0.35 CV/Co + 0.10 M/Mo + 0.15 SV/SO$
16. รายละเอียดอื่น ๆ นอกเหนือจากแบบหรือแบบก่อสร้างรายละเอียดไม่ชัดเจน ให้ผู้ควบคุมงานเป็นผู้กำหนด

รายการวางท่อระบายน้ำคอนกรีตเสริมเหล็ก

1. วางท่อระบายน้ำ คสล. ขนาด \varnothing 0.30 ม. จำนวน 70 ท่อน
2. ตำแหน่งท่อระบายน้ำคอนกรีตเสริมเหล็กและบ่อพัก ผู้ควบคุมงานจะแจ้งให้ทราบล่วงหน้า
3. งานคอนกรีตรองพื้น ผู้รับจ้างจะต้องติดตั้งให้ผู้ควบคุมงานพิจารณา
4. ผู้รับจ้างจะต้องมาดูสถานที่ให้รอบคอบ ก่อนยื่นขอเสนอราคา
5. การก่อสร้างผู้รับจ้างจะต้องระวังสิ่งก่อสร้างข้างเคียง

หากเกิดความเสียหายผู้รับจ้างต้องรับผิดชอบค่าเสียหายที่เกิดขึ้นทั้งหมด

6. งานค่าระดับก่อสร้าง ให้ผู้รับจ้างปฏิบัติตามที่ผู้ควบคุมงานแนะนำโดยเคร่งครัด
7. หลังงานก่อสร้างแล้วเสร็จผู้รับจ้างต้องเคลียร์พื้นที่ก่อสร้างให้แล้วเสร็จก่อนที่จะส่งมอบงาน
8. งานดินถมหลังท่อให้กลับเป็นชั้นๆ ชั้นละไม่เกิน 0.30 ม.
9. รายละเอียดอื่น ๆ นอกจากนี้ผู้ควบคุมงานจะแจ้งให้ทราบภายหลัง

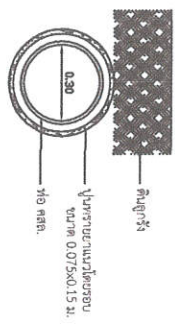

แบบรูปตัดการวางท่อระบายน้ำ คสล. \varnothing 0.30 ม.
not to scale



องค์การบริหารส่วนตำบลโพธิ์โพตาล

แบบ
รายการประกอบแบบ

เขียนแบบ

นายสุชาติ อารังค์
นายอรรถวิทย์ อารังค์
นายอรรถวิทย์ อารังค์

ตรวจสอบ

นายสุชาติ อารังค์
นายอรรถวิทย์ อารังค์

เห็นชอบ

นายอรรถวิทย์ อารังค์
นายอรรถวิทย์ อารังค์

อนุมัติ

นายอรรถวิทย์ อารังค์
นายอรรถวิทย์ อารังค์

2/2/21

01 / 06

แบบร่าง

อน.โพธิ์โพตาล 44 2567

การก่อสร้างถนนคอนกรีตเสริมเหล็ก พร้อมวางท่อระบายน้ำ และบ่อพัก
บ้านโปมแพง หมู่ที่ 6 องค์การบริหารส่วนตำบลโพธิ์ไพศาล อ.กุตุมาลย์ จ.สกลนคร



Google Earth





องค์การบริหารส่วนตำบลโพธิ์ไพศาล

แบบ
แบบที่ ๑ การก่อสร้างถนนคอนกรีตเสริมเหล็ก

ชื่อแผน	
นายจตุชัย สารวงศ์ นายก อบจ.สกลนคร	
นายสุชาติ ศรีบุญชอบ ผู้อำนวยการ	
ที่รับรอง	
นายสุชาติ ศรีบุญชอบ ผู้อำนวยการ	
อนุมัติ	
นายอนุชา นันทอง นายก อบจ.สกลนคร	
วันที่	๐๒ / ๐๖
เลขที่	
แบบที่	
อกท.โพธิ์ไพศาล	44/2567

ผังบริเวณพื้นที่โครงการ
not to scale

การก่อสร้างถนนคอนกรีตเสริมเหล็ก พร้อมวางท่อระบายน้ำ และบ่อพัก
บ้าน โพนแพง หมู่ที่ 6 องค์การบริหารส่วนตำบล โพธิ์โพธิ์ อ.กุสุมาลย์ จ.สกลนคร

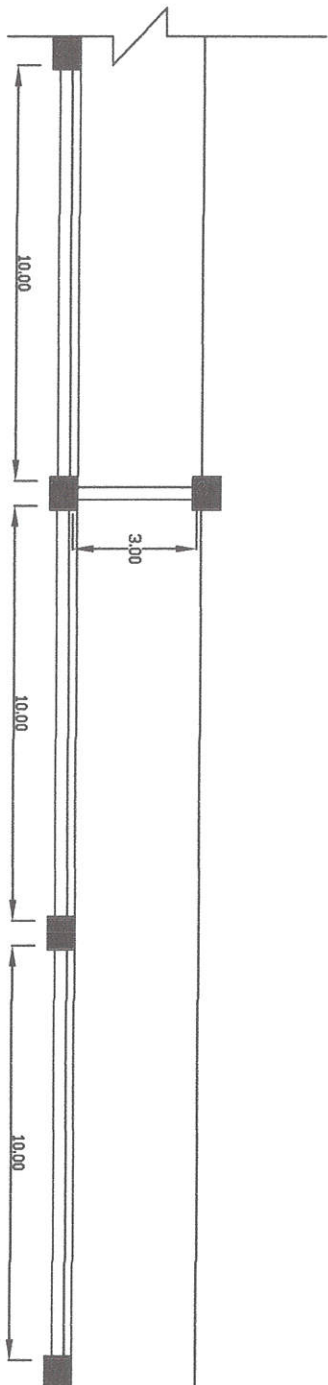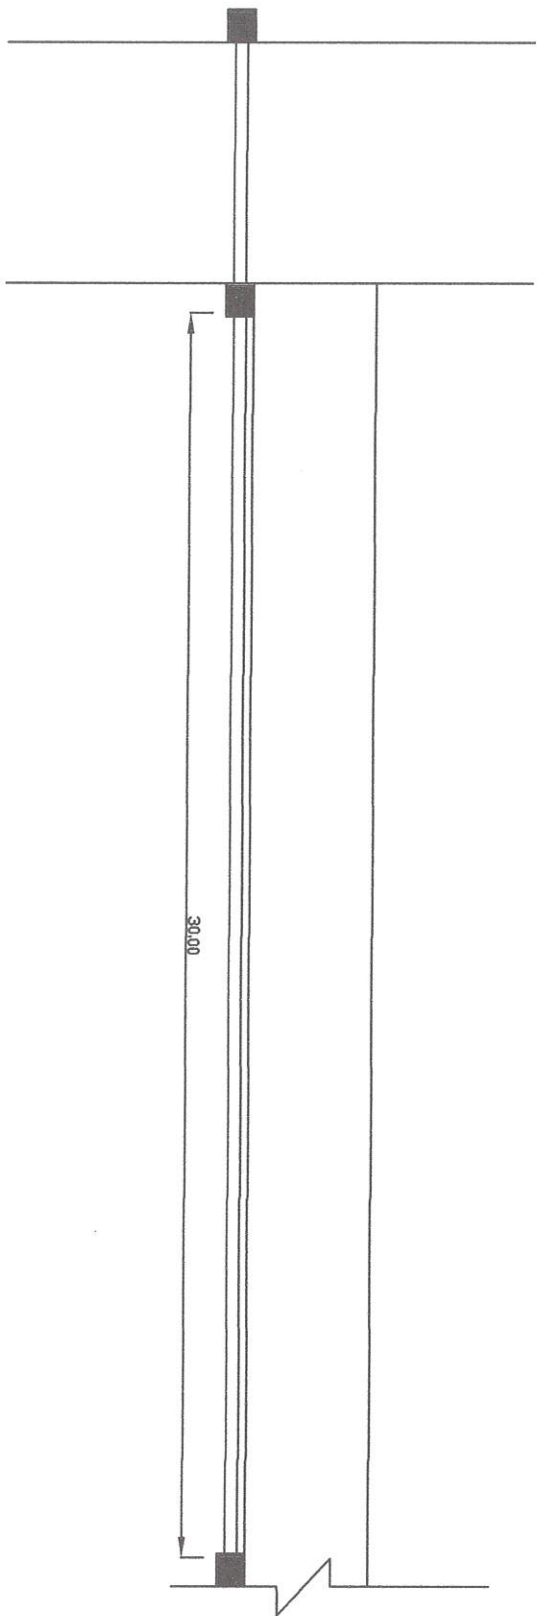

แบบแปลนการวางบ่อพัก
not to scale



องค์การบริหารส่วนตำบลโพธิ์โพธิ์ อ.กุสุมาลย์ จ.สกลนคร

แบบ

แบบแปลนการวางบ่อพัก

ผู้เขียนแบบ

นายชอุทิศ วิชาวงศ์
นายช่างโยธาปฏิบัติงาน

ตรวจสอบ

นายสุชาติพันธุ์ ศรีสุตะย
ผู้ควบคุมการก่อสร้าง

เห็นชอบ

นายสุชาติพันธุ์ ศรีสุตะย
นายช่างโยธาปฏิบัติงาน

อนุมัติ

นายอดิศักดิ์ มีทอง
นายก อบจ.สกลนคร

ว.ค.ป.

05

06

แบบเลขที่

อนบ. โพนแพง 44.2567

