



โครงการก่อสร้างถนนคอนกรีตเสริมเหล็ก สายบ้านโพธิ์พิศาล - บ้านกุดสะกอย

บ้านโพธิ์พิศาล หมู่ที่ ๑ ต.โพธิ์พิศาล อ.กุสุมาลย์ จ.สกลนคร

ขนาดปริมาณงาน : ผิวจราจรกว้าง 6.00 เมตร ยาว 380.00 เมตร หนา 0.15 เมตร
พร้อมลูกรังไหล่ทาง หรือมีพื้นที่ผิวจราจรไม่น้อยกว่า 2,280 ตารางเมตร

องค์การบริหารส่วนตำบลโพธิ์พิศาล

โครงการก่อสร้างถนนคอนกรีตเสริมเหล็ก สายบ้านโพธิ์ไพศาล - บ้านกุดสะกอย

บ้านโพธิ์ไพศาล หมู่ที่ 9 องค์การบริหารส่วนตำบลโพธิ์ไพศาล อ.กุดชุมพภูมิ จ.สกลนคร

รายการประกอบแบบก่อสร้าง

รายการก่อสร้างถนนคอนกรีตเสริมเหล็ก

1. สถานที่ก่อสร้างถนนคอนกรีตเสริมเหล็ก สายบ้านโพธิ์ไพศาล - บ้านกุดสะกอย
2. งานค่าระดับถนนผู้ควบคุมงานจะแจ้งให้ทราบภายหลัง
3. ก่อสร้างถนน คสล. กว้าง 6 เมตร ยาว 380 เมตร หนา 0.15 เมตร หรือพื้นที่คอนกรีตไม่น้อยกว่า 2,280 ตารางเมตร พร้อมติดตั้งป้ายโครงการจำนวน 1 ป้าย ตามแบบแปลนองค์การบริหารส่วนตำบลโพธิ์ไพศาล
4. งานให้ล่ทางลูกรังและขยายคันทางทั้งสองข้าง โดยให้ล่ทางกว้างข้างละ 0.50 เมตร
5. ระยะเวลาดำเนินการ 90 วัน
6. ผู้รับจ้างต้องทำการทดสอบวัสดุก่อสร้าง ตามมาตรฐานงานผิวจราจรคอนกรีต มทอ. 231 - 2562
7. ก่อนที่ผู้รับจ้างจะส่งคอนกรีตผสมเสร็จ จะต้องแจ้งให้ผู้ควบคุมงานทราบก่อนทุกครั้ง
8. การก่อสร้างผู้รับจ้างจะต้องจัดหาป้ายสัญญาณเตือน ป้ายทางลี้ยทางเบี่ยง ให้ครบตามที่ผู้ควบคุมงานแจ้ง
9. ผู้รับจ้างต้องระมัดระวังในการก่อสร้าง หากเกิดความเสียหายผู้รับจ้างต้องรับผิดชอบความเสียหายที่เกิดขึ้นในทุกกรณี
10. การก่อสร้างถนนคอนกรีตเสริมเหล็กผู้รับจ้างจะต้องดำเนินการก่อสร้างให้ได้มาตรฐาน งานทาง ทอ. 2-202
11. การบ่มคอนกรีต ตามมาตรฐานงานผิวจราจรคอนกรีต มทอ. 231 - 2562
12. ผู้รับจ้างต้องใช้วัสดุประเภทวัสดุหรือครุภัณฑ์ที่จะใช้ในงนาก่อสร้างที่ผลิตภายในประเทศโดยต้องใช้อย่างน้อยกว่าร้อยละ 60 ของมูลค่าวัสดุที่จะใช้ในงนาก่อสร้างทั้งหมดตามสัญญา
13. ผู้รับจ้างต้องให้เหล็กที่ผลิตภายในประเทศไทยไม่น้อยกว่าร้อยละ 90 ของปริมาณเหล็กที่ต้องใช้ทั้งหมดตามสัญญา
14. ผู้รับจ้างต้องจัดทำแผนการใช้วัสดุที่ผลิตภายในประเทศ และแผนการใช้เหล็กที่ผลิตภายในประเทศ โดยส่งให้ผู้ว่าจ้างภายใน 60 วันนับถัดจากวันลงนามในสัญญา
15. ในกรณีที่ผู้รับจ้างต้องการจะทดสอบกรีตในวันหยุดราชการ ต้องแจ้งให้ผู้ควบคุมงานทราบล่วงหน้าอย่างน้อย 1 วัน และต้องได้รับการยินยอมจากผู้ควบคุมงานก่อน
16. สูตรค่า K = 0.30+0.10 Iw/Io + 0.35 Cw/Co + 0.10 Mw/Mo + 0.15 Sv/Sv
17. รายละเอียดอื่น ๆ นอกเหนือจากแบบหรือแบบก่อสร้างรายละเอียดไม่ชัดเจน ให้ผู้ควบคุมงานเป็นผู้กำหนด



องค์การบริหารส่วนตำบลโพธิ์ไพศาล

แบบ

รายการประกอบแบบ

ผู้รับงาน

นางอรรชฉัย อังวงค์
นางช่างเขียนภูมิลักษณ์

นางสุวิมลทิพย์ จันทร์สุรัตน์
นายธีระพงษ์ นนทะโย

นายสุวิมลทิพย์ จันทร์สุรัตน์
นายธีระพงษ์ นนทะโย

ผู้รับชอบ

นายธีระพงษ์ อังวงค์
นายธีระพงษ์ นนทะโย

นายธีระพงษ์ อังวงค์
นายธีระพงษ์ นนทะโย

7.00/ปี

01

แบบก่อสร้าง

อนบต.โพธิ์ไพศาล 2565

โครงการก่อสร้างนคอนกรีตเสริมเหล็ก สายบ้านโพธิ์พลาต - บ้านกุดตะโกย
บ้านโพธิ์พลาต หมู่ที่ ๑ องค์การบริหารส่วนตำบลโพธิ์พลาต อ.กุตุมาลย์ จ.สกลนคร



นางสาว
 หนึ่งใจ ทองคำดี นายก อบต.

แจ้งความ
 นายสุชัย งามวงศ์
 นายช่างโครงการ
 นายพิชิตวิทย์ พันธ์ขันธ์
 Resident and Site Agent
 ฝ่ายการขออนุญาตก่อสร้าง
 เป็นชอบ
 นายวิชาญ อินทรกุล
 Site and Safety Officer


อนุมัติ
 นายอดิชา นันทอง
 นายก อบต. โพธิ์พลาต

วันที่ ๐๒ / ๐๕

ผังบริเวณพื้นที่โครงการ
 not to scale




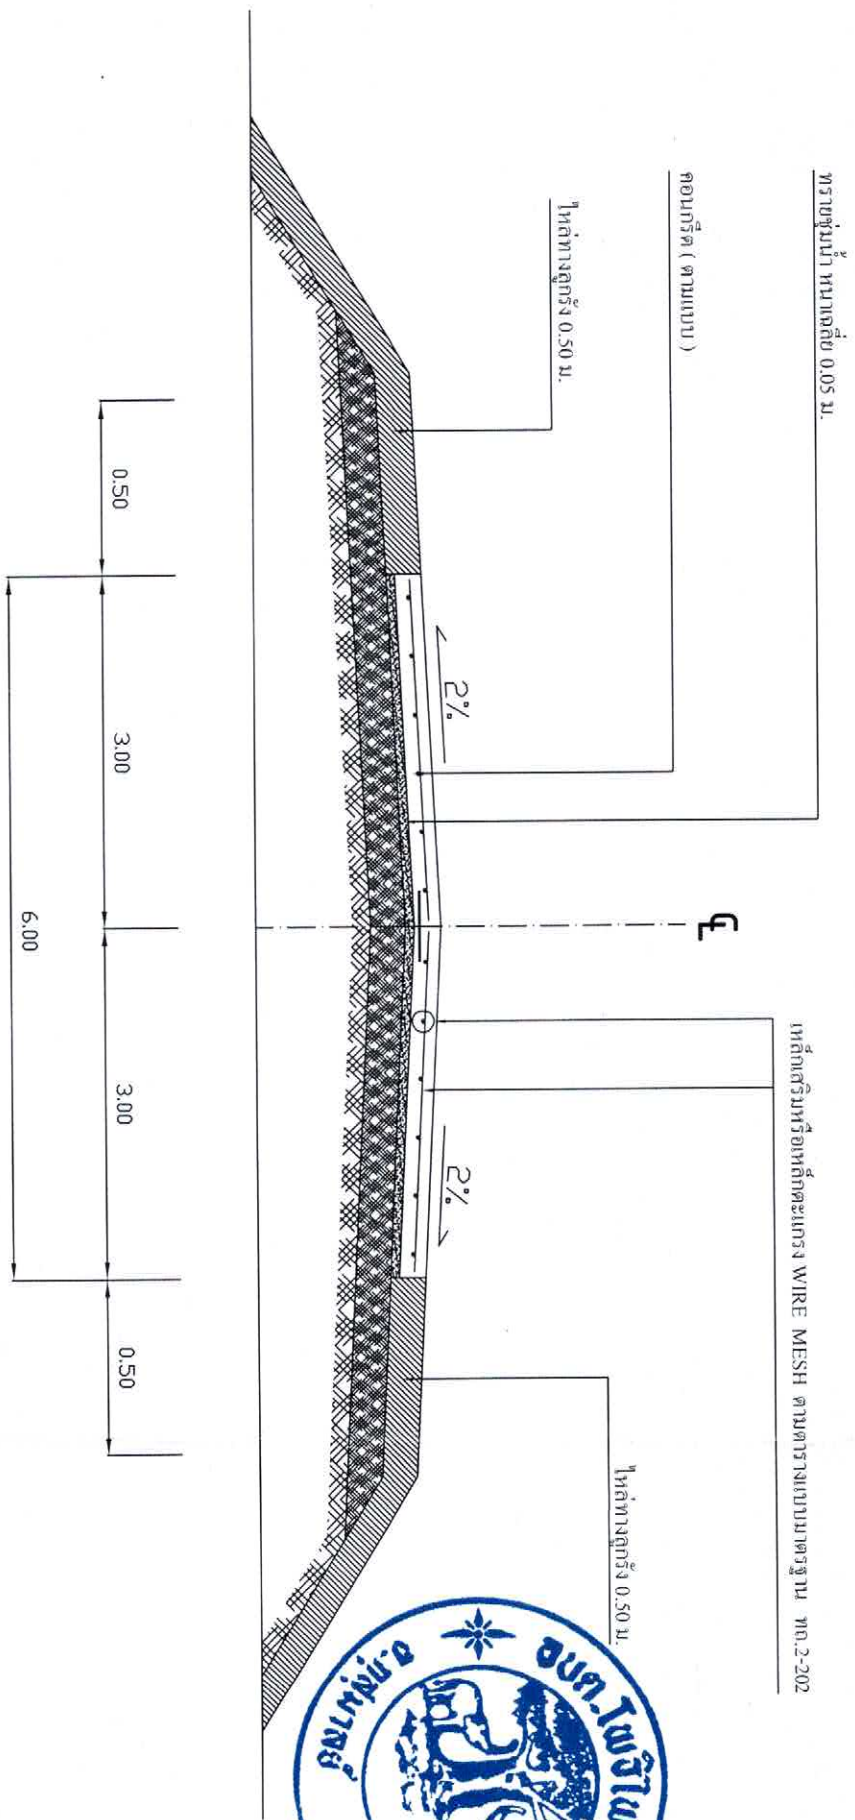

 เหล็กเสริมหรือเหล็กตะแกรง WIRE MESH ตามตารางแบบมาตรฐาน ทบ.2-202
 คอนกรีต (ตามแบบ)



รูปตัดถนน กสส.

	
