



โครงการปรับปรุงถนนดูกรังภายในหมู่บ้าน

บ้านกุดตะกอย หมู่ที่ 7 ต.โพธิ์โพคาต อ.กุดชุมาตย์ จ.สกลนคร

องค์การบริหารส่วนตำบลโพธิ์โพคาต

โครงการปรับปรุงถนนลูกรังภายในหมู่บ้าน

บ้านกุดตะกอย หมู่ที่ 7 องค์การบริหารส่วนตำบลโพธิ์โพธิ์ศาล อ.กุดชุมพภูมิ จ.สกลนคร


รายการประกอบแบบ

รายการปรับปรุงซ่อมแซมถนนลูกรัง

- 1.สถานที่ปรับปรุงถนนลูกรังภายในหมู่บ้าน บ้านกุดตะกอย หมู่ที่ 7 ต.โพธิ์โพธิ์ศาล อ.กุดชุมพภูมิ จ.สกลนคร
- 2.งานครุภัณฑ์ถนนลูกรังจะแจ้งให้ทราบภายหลัง
3. ปรับปรุงถนนลูกรัง ปรับเปลี่ยนผิวเดิมกว้าง 4.00 ม. ยาว 250.00 ม. ทนเฉลี่ย 0.25 ม. หรือปริมาณลูกรังไม่น้อยกว่า 250.00 ตบ.ม. และวางท่อระบายน้ำ ขนาด $\varnothing 0.30 \times 1.00$ ม. จำนวน 6 ท่อน ช่วงที่ 2 ผิวจราจรลูกรังปรับเปลี่ยนตั้งแต่กว้าง 4.00 ม. ยาว 180.00 ม. ทนเฉลี่ย 0.25 ม. หรือปริมาณลูกรังไม่น้อยกว่า 180.00 ตบ.ม. และวางท่อระบายน้ำ ขนาด $\varnothing 0.30 \times 1.00$ ม. จำนวน 6 ท่อน ปรับเกรดแต่งด้วยเกรดเดอร์ ตามแบบแปลนองค์การบริหารส่วนตำบลโพธิ์โพธิ์ศาล
4. งานเคลียร์พื้นที่ให้ผู้รับจ้างปรับพื้นที่ให้เรียบร้อย ไม่มีเศษวัชพืชและก้อนผู้รับจ้างจะดำเนินการปรับพื้นที่ข้างเคียง และจะต้องตรวจสอบแนวพื้นที่โครงการก่อน เพื่อมิให้เกิดปัญหาพื้นที่ข้างเคียง
5. ก่อนผู้รับจ้างจะดำเนินการปรับปรุงซ่อมแซมถนนลูกรัง จะต้องแจ้งให้ผู้ควบคุมงานทราบไม่น้อยกว่า 1 วันหรือดำเนินการในวันหยุด ต้องแจ้งให้ผู้ควบคุมงานทราบ โดยทำเป็นลายลักษณ์อักษร
6. ผู้รับจ้างต้องระมัดระวังในการปรับปรุงซ่อมแซมหากเกิดความเสียหาย ผู้รับจ้างต้องรับผิดชอบความเสียหายที่เกิดขึ้นในทุกกรณี
7. รายละเอียดอื่น ๆ นอกจากนี้ ผู้ควบคุมงานจะแจ้งให้ทราบภายหลัง

รายการวางท่อระบายน้ำคอนกรีตเสริมเหล็ก

1. วางท่อระบายน้ำ คสล.มอก. ชั้น 3 ขนาด $\varnothing 0.30$ ม. จำนวน 12 ท่อน
2. ตำแหน่งท่อระบายน้ำคอนกรีตเสริมเหล็กและบ่อพัก ผู้ควบคุมงานจะแจ้งให้ทราบพนักงาน
3. งานคอนกรีตรองพื้น ผู้รับจ้างจะต้องใช้ทรายดีไปให้ผู้ควบคุมงานพิจารณา
4. ผู้รับจ้างจะต้องมาดูสถานที่ให้รอบคอบ ก่อนยื่นซองเสนอราคา
5. การก่อสร้างผู้รับจ้างจะต้องระวังสิ่งก่อสร้างข้างเคียง หากเกิดความเสียหายผู้รับจ้างต้องรับผิดชอบค่าเสียหายที่เกิดขึ้นทั้งหมด
6. งานค่าระดับก่อสร้าง ให้ผู้รับจ้างปฏิบัติตามที่ผู้ควบคุมงานแนะนำโดยเคร่งครัด
7. หลังงานก่อสร้างแล้วเสร็จผู้รับจ้างต้องเคลียร์พื้นที่ก่อสร้างให้แล้วเสร็จก่อนที่จะส่งมอบงาน
8. งานดินถมหลังท่อให้กลบเป็นชั้นๆ ชั้นละไม่เกิน 0.30 ม.
9. รายละเอียดอื่น ๆ นอกจากนี้ ผู้ควบคุมงานจะแจ้งให้ทราบภายหลัง

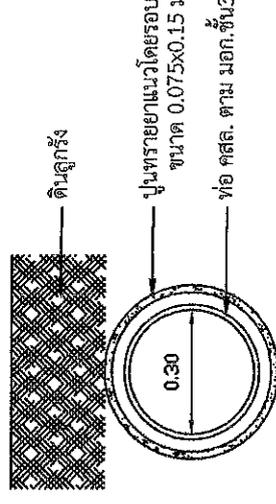


แบบรูปตัดการวางท่อระบายน้ำ คสล. $\varnothing 0.30$ m.
not to scale



องค์การบริหารส่วนตำบลโพธิ์โพธิ์ศาล	ณ	รายนามประกอบแบบ
ชื่อแบบ		
นายอนุชัย อิ่มดวงดี นายช่างโยธาผู้เขียน		
ตราประทับ		
นายสุทัศน์ ตรีชัยเดช ผู้ควบคุมงาน		
รับมอบ		
นายสุทัศน์ อิ่มดวงดี ผู้ควบคุมงาน		
นายอนุชัย อิ่มดวงดี นายช่างโยธาผู้เขียน		
อนุมัติ		
นายอนุชัย อิ่มดวงดี นายช่างโยธาผู้เขียน		
วันที่	01	04
แบบเลขที่		
ออก.โพธิ์โพธิ์ศาล		29/2567

โครงการปรับปรุงถนนลูกรังภายในหมู่บ้าน

บ้านกุดตะกอย หมู่ที่ 7 องค์การบริหารส่วนตำบลโพธิ์โพธิ์ อ.กุสุมาลย์ จ.สกลนคร

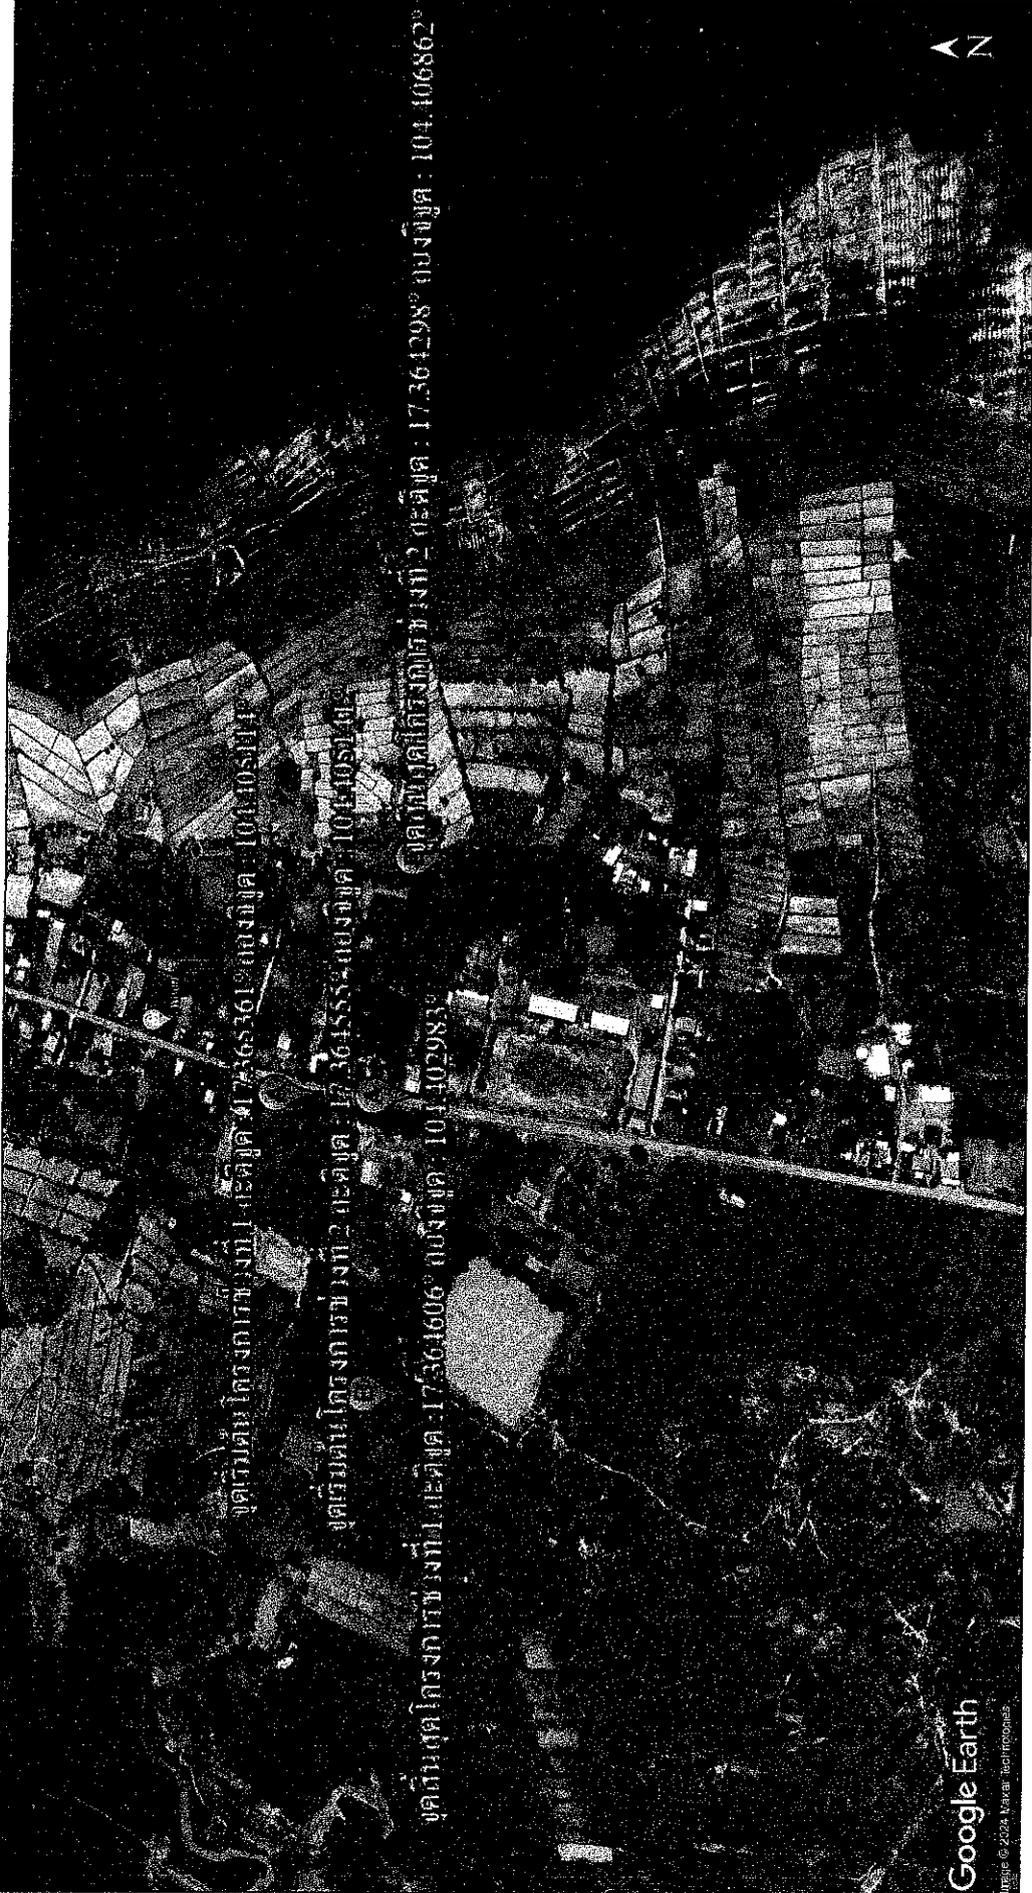







แบบ
แผนที่โครงการปรับปรุงถนนลูกรัง

วันที่	10/06/2567
หน้า	02
หลัง	04
แผนผังที่	
อนศ.โพธิ์โพธิ์	29/2567

ผังบริเวณพื้นที่โครงการ
not to scale

โครงการปรับปรุงถนนลูกรังภายในหมู่บ้าน

บ้านกุดตะกอย หมู่ที่ 7 องค์การบริหารส่วนตำบลโพธิ์โพคาต อ.กุสุมาลย์ จ.สกลนคร

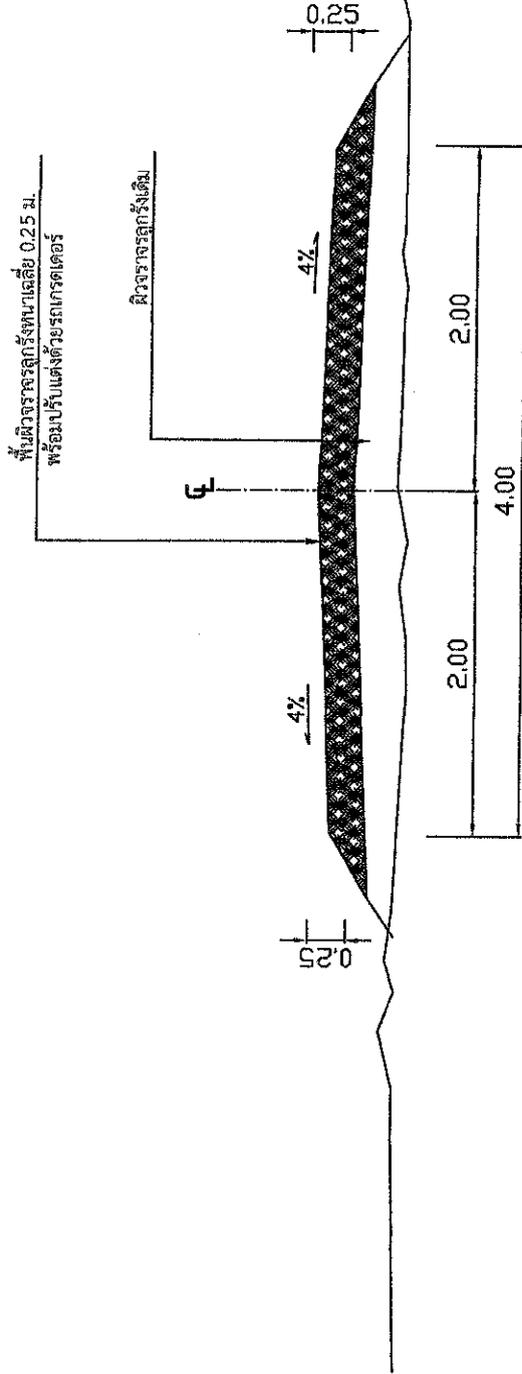

รูปตัดคั่นทางแบบดินถม

มาตรฐาน NTS.



องค์การบริหารส่วนตำบลโพธิ์โพคาต

ฉบับ

รูปตัดคั่นทางแบบดินถม

เขียนแบบ

นายจตุรงค์ สานวงศ์
นายช่างโยธาประจำตำบล

ตรวจแบบ

นายสุวัฒน์ เทวีฤทธิเดช
ผู้อำนวยการสำนักงาน

เห็นชอบ

นายพรวิ อิมระพูน
ปลัด อบต.โพธิ์โพคาต

อนุมัติ

นายอรรถ เภมา
นายก อบต.โพธิ์โพคาต

1/ค.พ.

03

04

หมายเลขที่

อบต.โพธิ์โพคาต

29/2567

