

## โครงการปรับปรุงถนนอุรุรัง ตายบ้านโนนแพง ม.6 - คุ้มโคกหนองบัว

บ้านโนนแพง หมู่ที่ 6 ต.โพธิ์พิศาล อ.กุสุมาลย์ จ.สกลนคร

องค์การบริหารส่วนตำบลโพธิ์พิศาล

# โครงการปรับปรุงถนนลูกรัง สายบ้านโพ้นแพง ม.6 - คุ้มโคกหนองบัว

บ้านโพ้นแพง หมู่ที่ 6 องค์การบริหารส่วนตำบลโพธิ์พิศาล อ.กุสุมาลย์ จ.สกลนคร


## รายการประกอบแบบ

### รายการปรับปรุงช่องซ่อมแซมถนนลูกรัง

- 1.สถานที่ปรับปรุงถนนลูกรัง สายบ้านโพ้นแพง ม.6 - คุ้มโคกหนองบัว บ้านโพ้นแพง หมู่ที่ 6 ต.โพธิ์พิศาล อ.กุสุมาลย์ จ.สกลนคร
- 2.งานค่าระดับถนนผู้ควบคุมงานจะแจ้งให้ทราบภายหลัง
- 3.ปรับปรุงถนนลูกรัง ผิวจราจรลูกรังปรับเกลี่ยแต่งกว้าง 4.00 ม. ยาว 1,600.00 ม. หนาเฉลี่ย 0.25 ม. หรือปริมาณลูกรังไม่น้อยกว่า 1,600.00 ลบ.ม. และวางท่อระบายน้ำ ขนาด  $\varnothing 0.30 \times 1.00$  ม. จำนวน 6 ท่อน ปรับเกรดแต่งด้วยรถเกรดเตอร์ พร้อมติดตั้งป้ายโครงการและป้ายประชาสัมพันธ์ ตามแบบแปลนองค์การบริหารส่วนตำบลโพธิ์พิศาล
4. งานเคลียร์พื้นที่ให้ผู้รับจ้างปรับพื้นที่ให้เรียบร้อย ไม่มีเศษวัชพืชและก่อนผู้รับจ้างจะดำเนินการปรับปรุงช่องซ่อมแซม และจะต้องตรวจสอบแนวพื้นที่โครงการก่อน เพื่อให้เกิดปัญหาในพื้นที่ข้างเคียง
5. ก่อนผู้รับจ้างจะดำเนินการปรับปรุงช่องซ่อมแซมถนนลูกรัง จะต้องแจ้งให้ผู้ควบคุมงานทราบไม่น้อยกว่า 1 วันหรือดำเนินการในวันหยุด ต้องแจ้งให้ผู้ควบคุมงานทราบ โดยทำเป็นลายลักษณ์อักษร
6. ผู้รับจ้างต้องระงับการปรับปรุงช่องซ่อมแซมหากเกิดความเสียหาย ผู้รับจ้างต้องรับผิดชอบความเสียหายที่เกิดขึ้นในทุกกรณี
7. รายละเอียดอื่น ๆ นอกจากนี้ผู้ควบคุมงานจะแจ้งให้ทราบภายหลัง

### รายการวางท่อระบายน้ำคอนกรีตเสริมเหล็ก

1. วางท่อระบายน้ำ คสล.มอก.ชั้น3 ขนาด  $\varnothing 0.30$  ม. จำนวน 6 ท่อน
2. ตำแหน่งท่อระบายน้ำคอนกรีตเสริมเหล็กและบ่อพัก ผู้ควบคุมงานจะแจ้งให้ทราบหน่วยงาน
3. งานคอนกรีตรองพื้น ผู้รับจ้างจะต้องแจ้งระดับให้ผู้ควบคุมงานพิจารณา
4. ผู้รับจ้างจะต้องมาดูสถานที่ให้รอบคอบ ก่อนยื่นขอเสนอราคา
5. การก่อสร้างผู้รับจ้างจะต้องระวังสิ่งก่อสร้างข้างเคียง  
หากเกิดความเสียหายผู้รับจ้างต้องรับผิดชอบค่าเสียหายที่เกิดขึ้นทั้งหมด
6. งานค่าระดับก่อสร้าง ให้ผู้รับจ้างปฏิบัติตามที่ผู้ควบคุมงานแนะนำโดยเคร่งครัด
7. หลังงานก่อสร้างแล้วเสร็จผู้รับจ้างต้องเคลียร์พื้นที่ก่อสร้างให้แล้วเสร็จก่อนที่จะส่งมอบงาน
8. งานดินถมหลังท่อให้ถมเป็นชั้นๆ ชั้นละไม่เกิน 0.30 ม.
9. รายละเอียดอื่น ๆ นอกจากนี้ผู้ควบคุมงานจะแจ้งให้ทราบภายหลัง

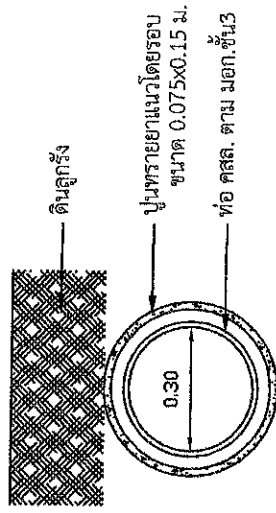

แบบรูปตัดการวางท่อระบายน้ำ คสล.Ø 0.30 ม.  
not to scale



องค์การบริหารส่วนตำบลโพธิ์พิศาล  
เลขที่  
ราชการประกอบแบบ

ชื่อแบบ

นายจตุพร อ่างวงศ์  
นายรังโรจน์ กุศลกิจงาม  
นายสมชาย

นายสุวิทย์ ศรีบุญชอบ  
ผู้ควบคุมงาน

นายชาติ อินทรพูน  
ผู้ควบคุมงาน


นายอนุชา มั่นทอง  
นายก อบจ. สกลนคร

ว.ค.บ. 01 04

แบบเลขที่  
ออก. โฉนด. 26/2567



**โครงการปรับปรุงถนนลูกรัง ตายบ้านโพนแพง ม.6 - คุ้มโคกหนองบัว**  
 บ้านโพนแพง หมู่ที่ 6 องค์การบริหารส่วนตำบลโพธิ์โพสะ อ.กุสุมาลย์ จ.สกลนคร

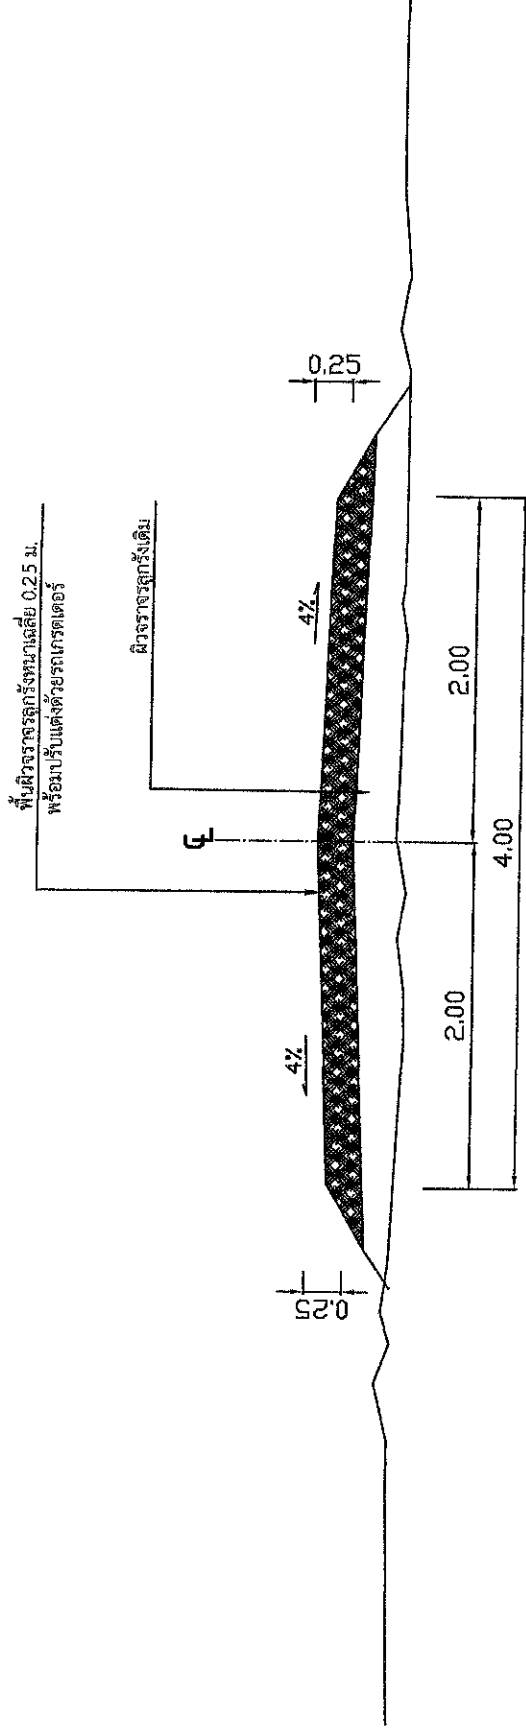

รูปตัดคันทางแบบดินถม  
 มาตราส่วน NTS.



องค์การบริหารส่วนตำบลโพธิ์โพสะ	
H.T.T.	
รูปตัดคันทางแบบดินถม	
ชื่อแบบ	นายชัชวาลย์ สว่างวงศ์ นางรุ่งโรจน์ งามประดิษฐ์
ตรวจสอบ	นายสุวิทย์ ศรีบุญสอน ผู้ช่วยช่างเทคนิค
อนุมัติ	นายพรชัย อินทรพูน ผู้ช่วยช่างเทคนิค
อนุมัติ	นายอนุชา วัฒนพงษ์ นายก อบจ.สกลนคร
ว.ด.บ.	03 / 04
แบบร่างที่	
ยอด. ในรูปถ่าย	282567

# โครงการปรับปรุงถนนลูกรัง สายบ้านโพนแพง ม.6 - คุ้มโคกหนองบัว บ้านโพนแพง หมู่ที่ 6 องค์การบริหารส่วนตำบลโพธิ์ไพศาล อ.กุสุมาลย์ จ.สกลนคร



องค์การบริหารส่วนตำบลโพธิ์ไพศาล

ม.ท.บ.

แผนปฏิบัติการก่อสร้าง

ชื่อแผนงาน

นายชัชวาลย์ ช่างวงศ์  
นายก อบจ.สกลนคร

ศ.ว.บ.บ.บ.

นายสุวิทย์ ศรีบุญทอง  
ผู้อำนวยการก่อสร้าง

ที่เสนอ

นายชัชวาลย์ ช่างวงศ์  
นายก อบจ.สกลนคร


อนุมัติ

นายชัชวาลย์ ช่างวงศ์  
นายก อบจ.สกลนคร

ว.ค.บ. 04 / 04

แบบเลขที่

องค์.โพธิ์ไพศาล 28/2567

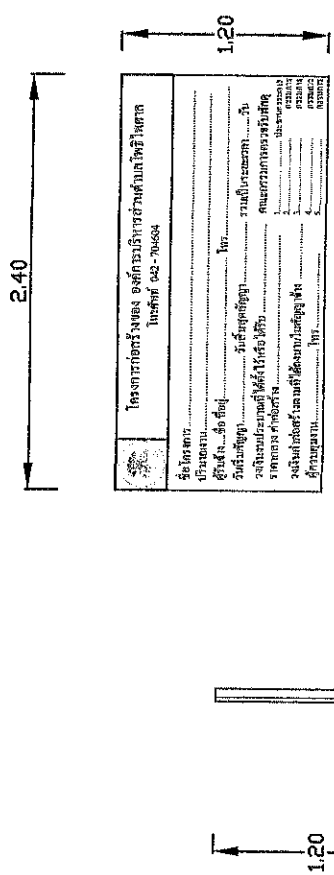


โครงการก่อสร้างของ องค์การบริหารส่วนตำบลโพธิ์ไพศาล  






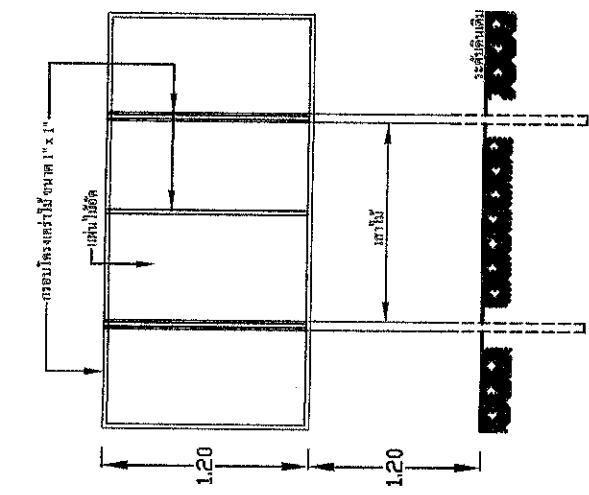

แบบซ้ายโครงการในระหว่างดำเนินการก่อสร้าง

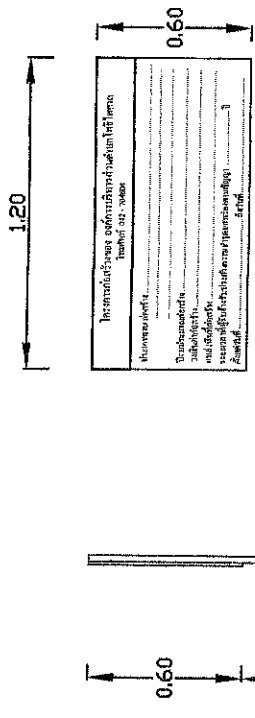


โครงการก่อสร้างของ องค์การบริหารส่วนตำบลโพธิ์ไพศาล  





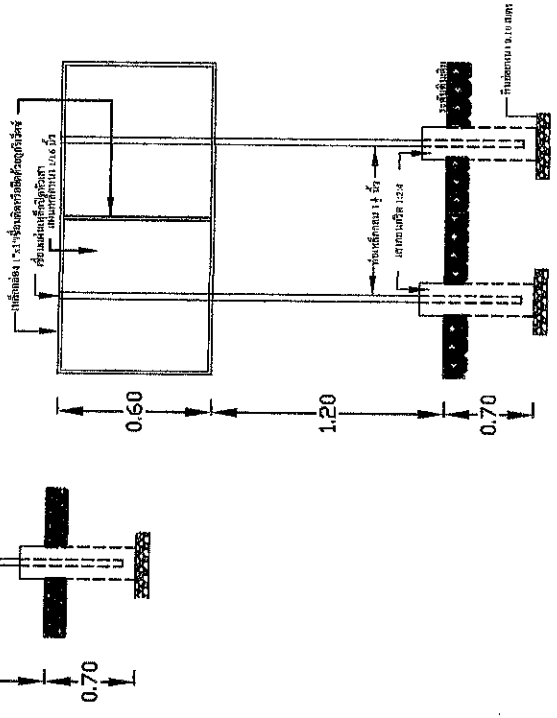

แบบซ้ายโครงการภายหลังการก่อสร้างแล้วเสร็จ