






โครงการก่อสร้างถนนเอกประสงค์คอนกรีตเสริมเหล็กภายในที่ทำการองค์การบริหารส่วนตำบลโพธิ์พิศาล

องค์การบริหารส่วนตำบลโพธิ์พิศาล อ.กุสุมาลย์ จ.สกลนคร



ผังบริเวณพื้นที่โครงการ
not to scale

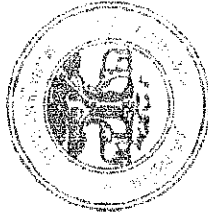


องค์การบริหารส่วนตำบลโพธิ์พิศาล

แบบ
แผนที่โครงการก่อสร้างถนน




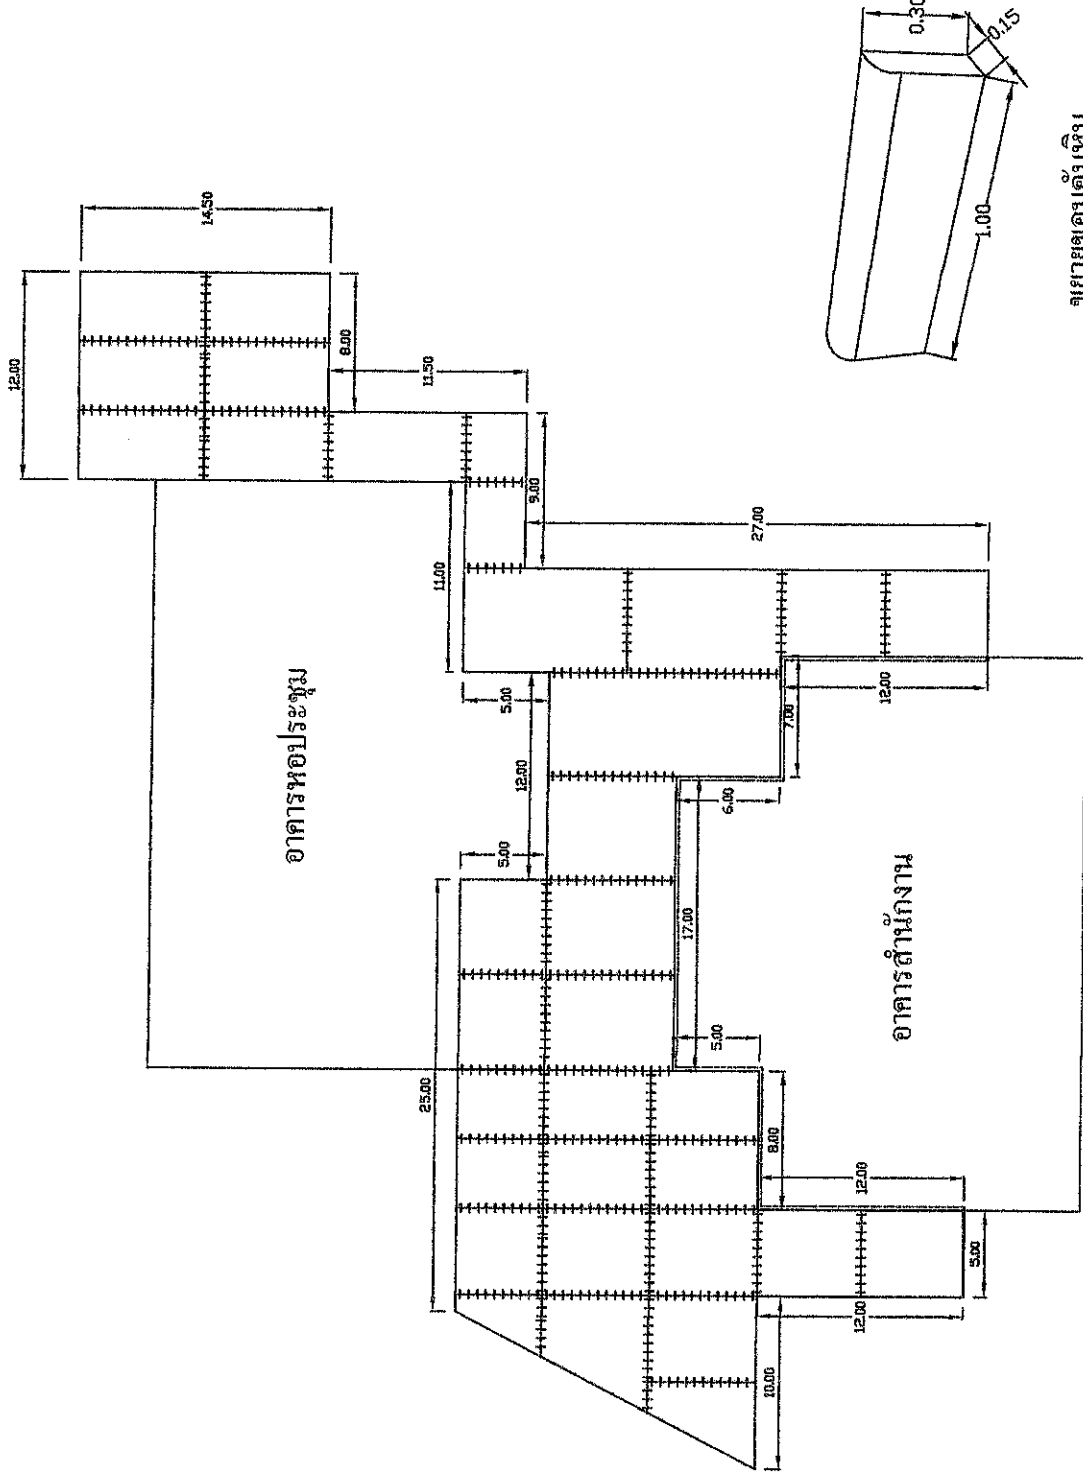




4510
ส่วนวิศวกรรมโยธา




แบบมาตรฐานสถานคอนกรีตเสริมเหล็ก
 อบต.โพธิ์โพตาล

เขียนแบบ
 นายตติชัย สามวงศ์
 นายช่างโยธาปฏิบัติงาน


ตรวจ
 นายภาคภูมิ หงษ์สิงห์
 สย.13090

เห็นชอบ
 นายวุฒิพงษ์ เจริญลอย
 ผู้อำนวยการกองช่าง


อนุมัติ
 นายธวัช อิมพรพุด
 ปลัดอบต.โพธิ์โพตาล

นายอ๋องสา มันทอง
 นายก อบต. โพธิ์โพตาล


แบบมาตรฐานสถาน คสล.

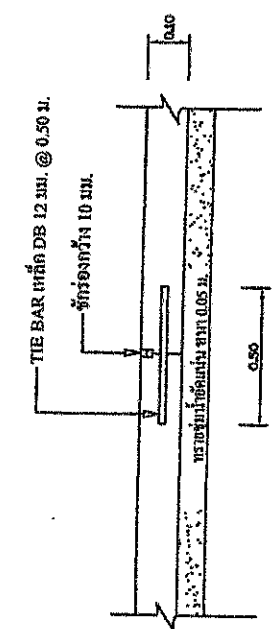


LONGITUDINAL JOINT
 NTS.

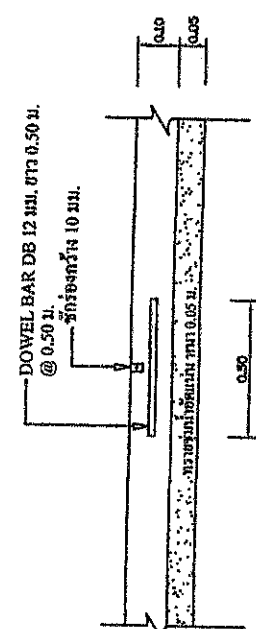



CONTRACTION JOINT
 NTS.

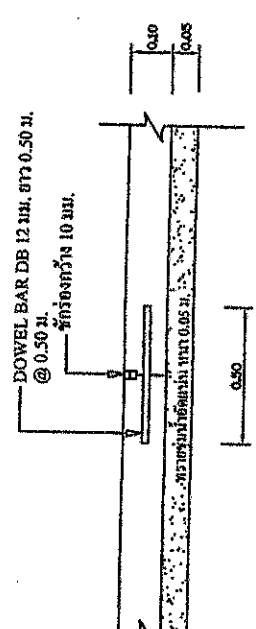

CONSTRUCTION JOINT
 NTS.

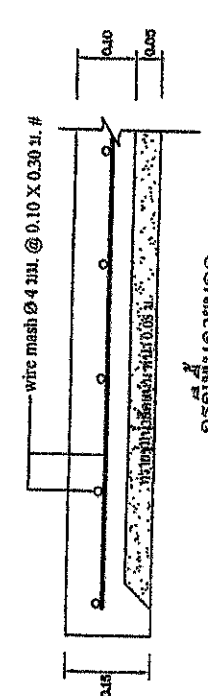

กรณีพื้นภายนอก
 NTS.

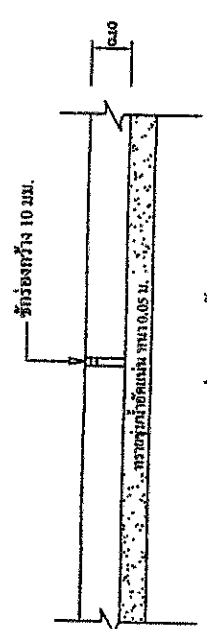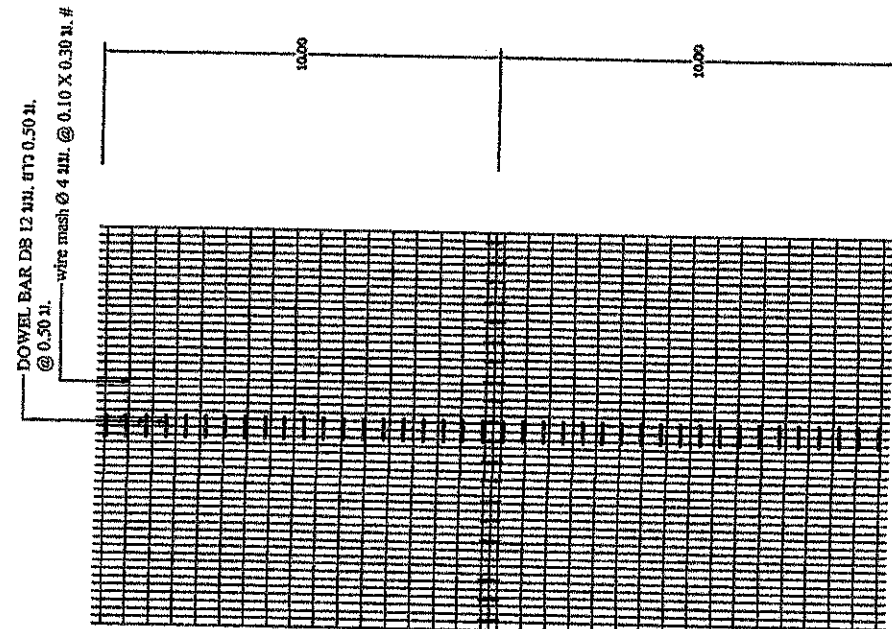

กรณีต่อเนื้อที่เพิ่มเติม
 NTS.

