


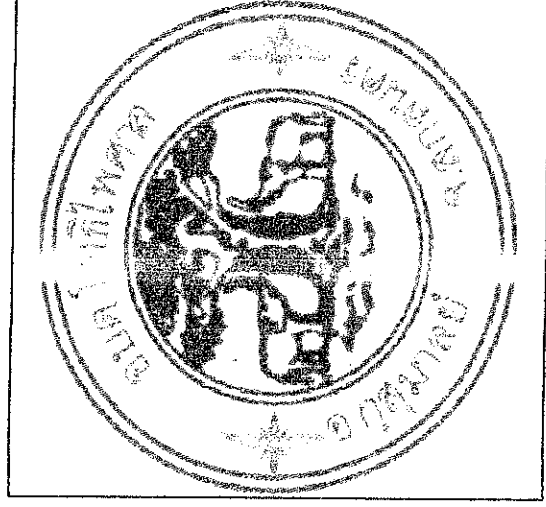

โครงการก่อสร้างถนนคอนกรีตเสริมเหล็ก สายบ้านโพธิ์ไพศาล - วัดป่ากุดแก้ว

บ้านโพธิ์ไพศาล หมู่ที่ 9 ต.โพธิ์ไพศาล อ.กุสุมาลย์ จ.สกลนคร

ขนาดปริมาณงาน : ผิวจราจรกว้าง 5.00 ม. ยาว 90.00 ม. หน้า 0.15 ม. ให้เส้นทางลูกรังกว้างข้างละ 0.50 ม. หรือพื้นที่ผิวจราจรไม่น้อยกว่า 450.00 ตร.ม. พร้อมติดตั้งป้ายโครงการและป้ายประชาสัมพันธ์

องค์การบริหารส่วนตำบลโพธิ์ไพศาล



รายการประกอบแบบก่อสร้าง

รายการก่อสร้างถนนคอนกรีตเสริมเหล็ก

1. สถานที่ก่อสร้างถนนคอนกรีตเสริมเหล็ก
2. งานค่าระดับถนนผู้ควบคุมงานจะแจ้งให้ทราบภายหลัง
3. ก่อสร้างถนน กสธ. ผิวจราจรกว้าง 5.00 ม. ยาว 90.00 ม. หนา 0.15 ม. ให้ต่ำกว่าลูกรังข้างละ 0.50 ม. หรือพื้นที่ผิวจราจรไม่น้อยกว่า 450.00 ตร.ม. พร้อมติดตั้งป้ายโครงการและป้ายประชาสัมพันธ์
4. งานให้ต่ำกว่าลูกรังและขยายคันทางทั้งสองข้าง โดยให้ต่ำกว่าข้างละ 0.50 เมตร
5. ระยะเวลาดำเนินการ 60 วัน
6. ผู้รับจ้างต้องทำการทดสอบวัสดุก่อสร้าง ตามมาตรฐานงานผิวจราจรคอนกรีต มทอ. 231 - 2562
7. ก่อนที่ผู้รับจ้างจะส่งคอนกรีตผสมเสร็จ จะต้องแจ้งให้ผู้ควบคุมงานทราบก่อนทุกครั้ง
8. การก่อสร้างผู้รับจ้างจะต้องจัดหาป้ายสัญญาณเตือน ป้ายทางเลี้ยวทางเบี่ยง ให้ครบตามที่คุณภาพแข็งแรง
9. ผู้รับจ้างต้องระมัดระวังในการก่อสร้าง หากเกิดความเสียหายผู้รับจ้างต้องรับผิดชอบความเสียหายที่เกิดขึ้นในทุกกรณี
10. การก่อสร้างถนนคอนกรีตเสริมเหล็กผู้รับจ้างจะต้องดำเนินการก่อสร้างให้ได้มาตรฐาน งานทางองค์การบริหารส่วนตำบลโพธิ์โพธิ์
11. การบ่มคอนกรีต ตามมาตรฐานงานผิวจราจรคอนกรีต มทอ. 231 - 2562
12. ผู้รับจ้างต้องใช้วัสดุประเภทวัสดุหรือครุภัณฑ์ที่จะใช้ในการงานก่อสร้างที่ผลิตภายในประเทศโดยต้องใช้ไม่น้อยกว่าร้อยละ 60 ของมูลค่าวัสดุที่จะใช้ในการก่อสร้างทั้งหมดตามสัญญา
13. ผู้รับจ้างต้องใช้เหล็กที่ผลิตภายในประเทศไม่น้อยกว่าร้อยละ 90 ของปริมาณเหล็กที่ต้องใช้ทั้งหมดตามสัญญา
14. ในกรณีที่ผู้รับจ้างต้องการจะเทคอนกรีตในวันหยุดราชการ ต้องแจ้งให้ผู้ควบคุมงานทราบล่วงหน้าอย่างน้อย 1 วัน และต้องได้รับการยินยอมจากผู้ควบคุมงานก่อน
15. สูตรค่า $K = 0.30 + 0.10 \text{ Iv/Io} + 0.35 \text{ Cr/Co} + 0.10 \text{ Mu/Mo} + 0.15 \text{ Sv/So}$
16. รายละเอียดอื่นๆ นอกเหนือจากแบบหรือแบบก่อสร้างรายละเอียดไม่ชัดเจน ให้ผู้ควบคุมงานเป็นผู้กำหนด




แบบ

รายการประกอบแบบ

ชื่อแบบ









วันที่

01 / 04


แบบร่างที่

ชม. โพธิ์โพธิ์ 107558

โครงการก่อสร้างถนนคอนกรีตเสริมเหล็ก สายบ้านโพธิ์ไฟศาล - วัดป่ากุดแก้ว
บ้านโพธิ์ไฟศาล หมู่ที่ 9 องค์การบริหารส่วนตำบลโพธิ์ไฟศาล อ.กุสุมาลย์ จ.สกลนคร

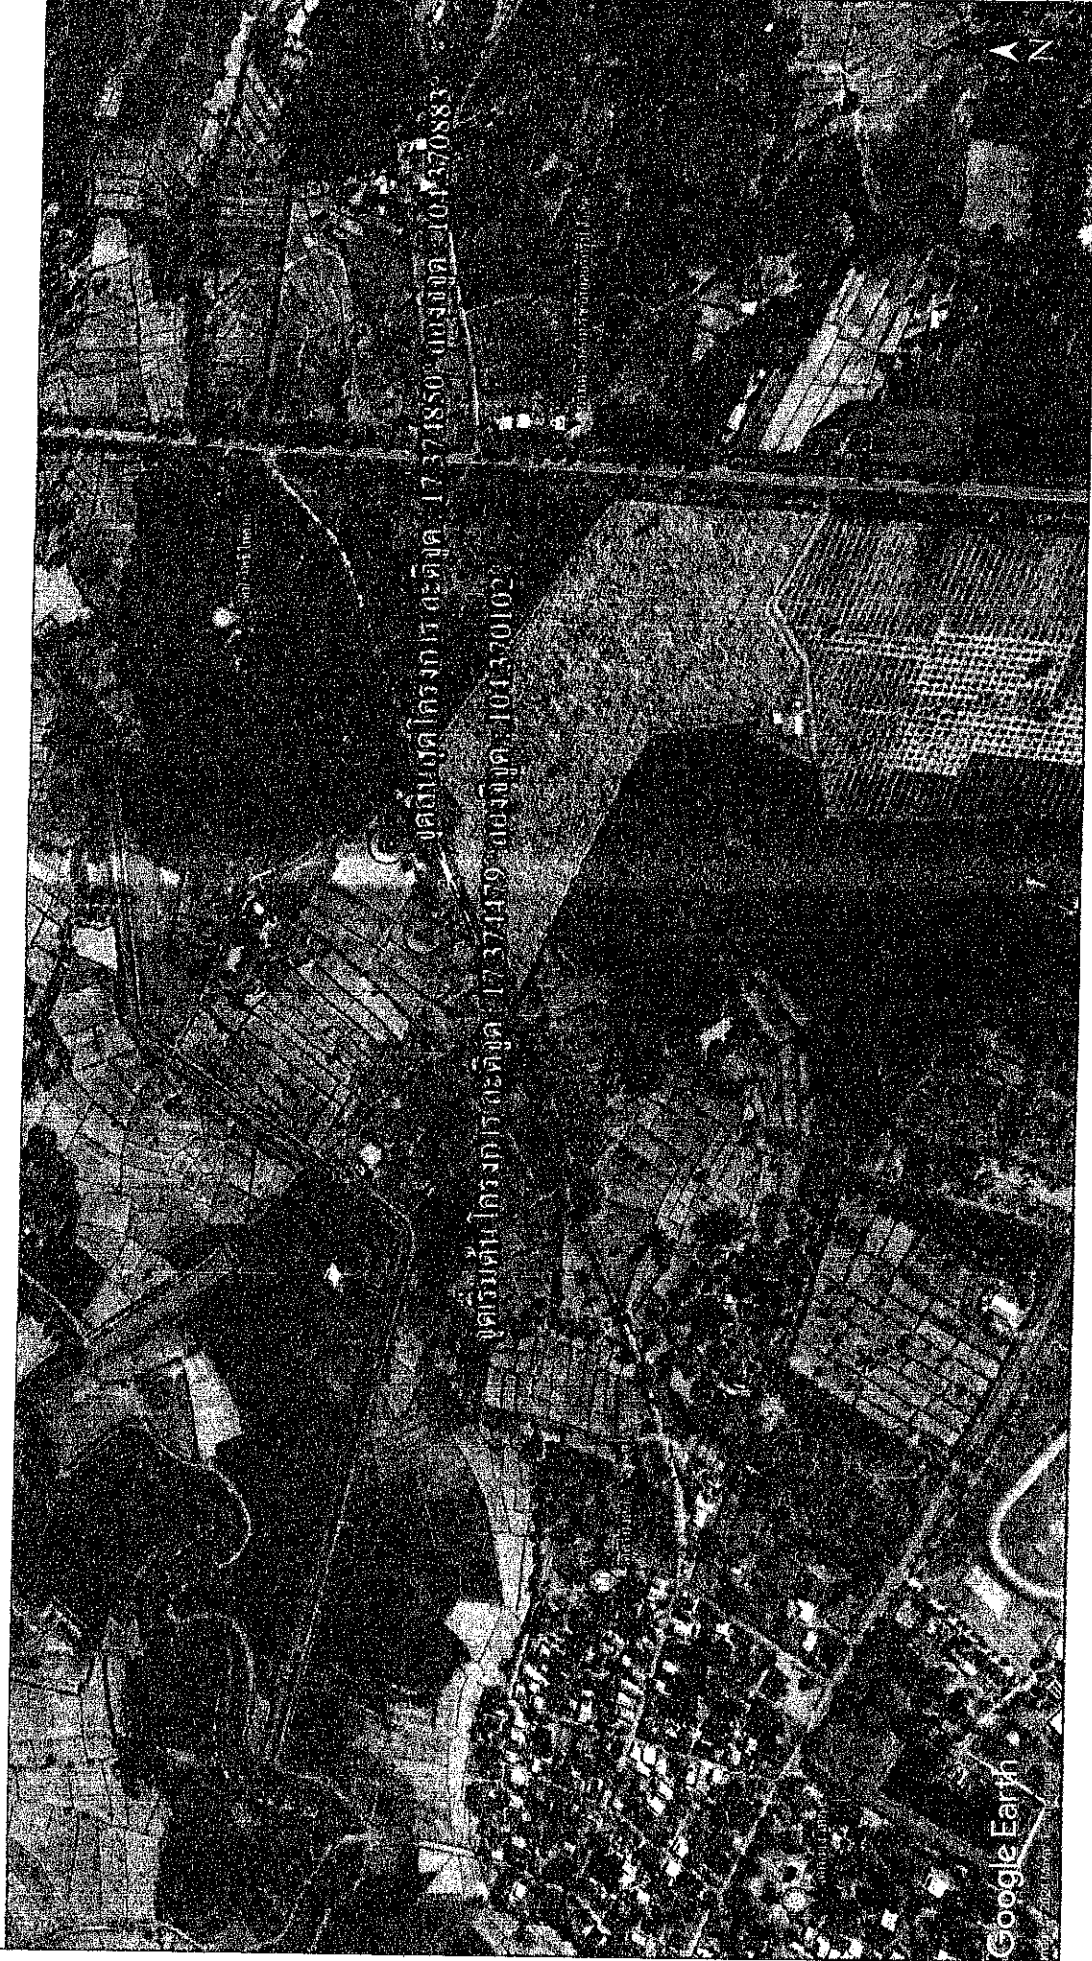

ผังบริเวณพื้นที่โครงการ
not to scale

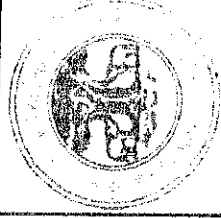


องค์การบริหารส่วนตำบลโพธิ์ไฟศาล

แบบ
แผนที่โครงการก่อสร้างถนน

ผู้จัดทำ	นายอรรถสิทธิ์ สารวงศ์ นายช่างโยธา
ตรวจสอบ	นายอรรถสิทธิ์ สารวงศ์ นายช่างโยธา
อนุมัติ	นายอรรถสิทธิ์ สารวงศ์ นายช่างโยธา
วันที่	02/04
หน้า	04
ชื่อโครงการ	โครงการก่อสร้างถนนคอนกรีตเสริมเหล็ก สายบ้านโพธิ์ไฟศาล - วัดป่ากุดแก้ว
เลขที่	


โครงการก่อสร้างถนนคอนกรีตเสริมเหล็ก สายบ้านโพธิ์ไพศาล - วัดป่ากุดแก้ว

บ้านโพธิ์ไพศาล หมู่ที่ 9 องค์การบริหารส่วนตำบลโพธิ์ไพศาล อ.กุสุมาลย์ จ.สกลนคร

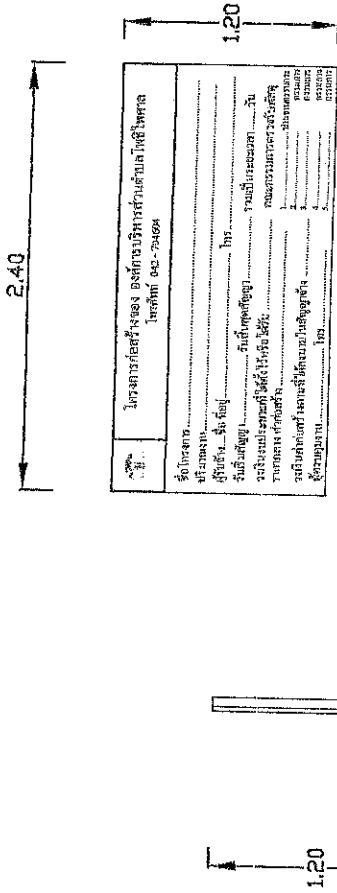



แสดงข้อความบนแผ่นป้าย


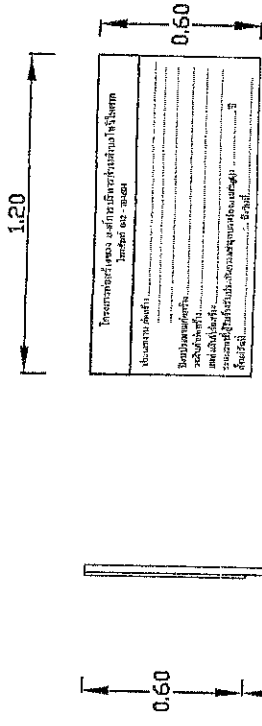


แสดงข้อความบนแผ่นป้าย


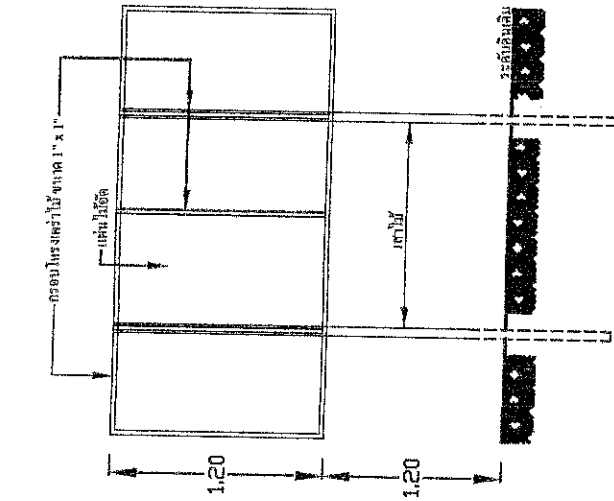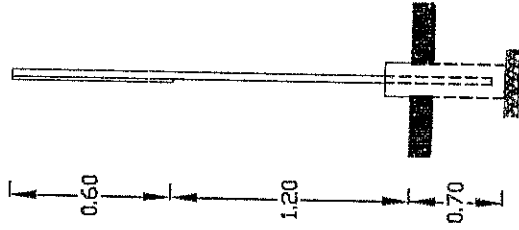

แบบป้ายโครงการในระหว่างดำเนินการก่อสร้าง

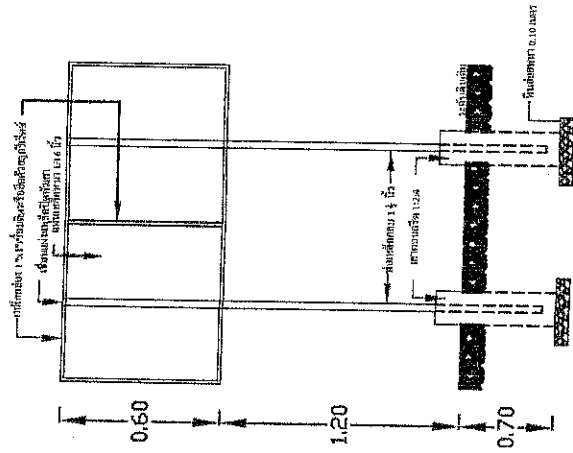

แบบป้ายโครงการภายหลังการก่อสร้างเสร็จ



องค์การบริหารส่วนตำบลโพธิ์ไพศาล

แบบ

บ้านโพธิ์ไพศาล หมู่ที่ 9

ชื่อแบบ



